



GUVERNUL ROMÂNIEI  
MINISTERUL COMUNICAȚIILOR ȘI SOCIETĂȚII INFORMAȚIONALE

**ANUNȚ DE PARTICIPARE**  
**la procedura de atribuire a contractului**  
**„ Servicii de inchiriere panouri pentru imobilul din str. Italiana nr. 22”**

**DATA SI ORA LIMITA STABILITE PENTRU DEPUNEREA**  
**OFERTELOR: 15.09.2011, ora 11:00**

**ADRESA LA CARE SE TRANSMIT OFERTELE:** ofertele se vor depune  
în plic închis registratura Ministerului Comunicatiilor si Societatii  
Informationale, bulevardul Libertatii nr. 14, sector 5, Bucuresti, cod 050706  
- in atentia dnei director general adjunct Raluca Voicu, Directia Generala  
Economica Achizitii Publice si Administrativa.

Pe plic se va menționa **„ Servicii de inchiriere panouri pentru imobilul**  
**din str. Italiana nr. 22”**

**LIMBA DE REDACTARE :** română

**PROCEDURA:** achizitie directa

**ADRESA DESCHIDERII OFERTELOR:** Ministerul Comunicatiilor si  
Societatii Informationale, bulevardul Libertatii nr. 14, sector 5, Bucuresti,  
cod 050706

**PREZENTAREA OFERTEI :**

Oferta tehnica si financiara va contine:

1. prezentarea detaliata a modului de realizare a îngrădirii cu panouri  
rigide de gard (din tabla) , pentru limitarea accesului pietonilor pe trotuarul  
de pe str. Italiana nr. 22 București (sediul proprietate MCSI, în care  
funcționează CNMSI/CNRD), pe toata latimea fatadei (25 ml) si pe toata  
latimea trotuarului + 30 cm din carosabil, pentru a nu putea fi parcate  
masini. (lucrare de îngrădire ce va fi executată-conform schitei anexate,

avizului Consiliului Local al sectorului 2-Administrația Domeniului Public sector 2-anexată și a Expertizei tehnice privind evaluarea riscurilor la clădirea din str.Italiană nr. 22, sector 2, București).

2. termenului de montaj de la data semnării contractului de închiriere panouri.


3. prețul de închiriere pe luna a panourilor conform pct.1 (cu și fara TVA). În prețul de închiriere vor fi incluse și cheltuielile de transport și de montare/demontare.

#### DOCUMENTE SOLICITATE:

- Cerere de participare la procedura;
- Imputernicire însoțită de o copie a actului de identitate al persoanei împuternicite – certificată pentru conformitatea cu originalul;
- Certificat de înregistrare – în copie;
- Declarație privind neincadrarea în prevederile art. 180 din OUG 34/2006 cu modificările și completările ulterioare;
- Declarație privind neincadrarea în prevederile art. 181 din OUG 34/2006 cu modificările și completările ulterioare;
- Certificat de atestare fiscal

Criteriul de atribuire ales este prețul cel mai mic.

# STRADA ITALIANA

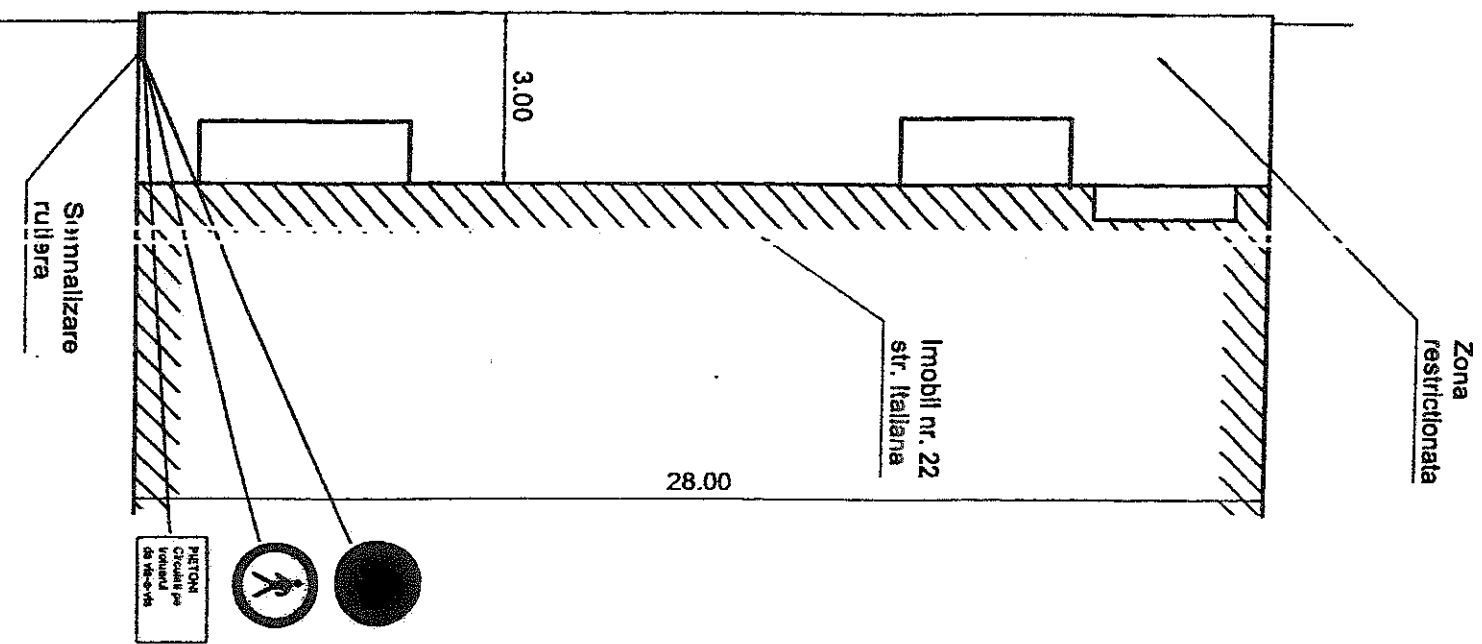

SC Proiect Interconstruct U srl		AUTORIZATIE DE URGENTA pentru protecia trotuarului din str. Italiana nr. 22 BENEFICIAR MCSI		FAZA : DTAC
PROIECTAT	Magda Bugheanu			
DESENAT	Magda Bugheanu	SC. 1 : 50	Zona restrictie circulatie pietonala Zona inchiriere de la ADP sect 2	PL. R1
		Iulie '11		



**R O M A N I A**  
**MUNICIPIUL BUCURESTI**  
**CONSILIUL LOCAL AL SECTORULUI 2**  
**ADMINISTRATIJA DOMENIULUI PUBLIC SECTOR 2**

Sos. Electronici nr. 44 Tel. 021 252 77 96 Fax 021 252 79 77  
[www.adp2-bucuresti.ro](http://www.adp2-bucuresti.ro) e-mail: [adp2@xnet.ro](mailto:adp2@xnet.ro); [adp2@idsmail.ro](mailto:adp2@idsmail.ro)

Nr. A.D.P. 2 / 1332 / 02.08, 2011


CATRE,

**GUVERNUL ROMANIEI**  
**MINISTERUL COMUNICATIILOR SI SOCIETATII INFORMATIONALE**  
 BD. LIBERTATII NR. 14, SECTOR 5

Referitor la adresa dvs. inregistrata la Primaria Sector 2 cu nr. 45866/18.07.2011 si la A.D.P. 2 cu nr. 1332/S/25.07.2011, prin care solicitati avizul pentru ocuparea domeniului public ( trotuar ) in vederea realizarii unei zone de protectie pentru pietoni pe **STR. ITALIANA NR. 22, SECTOR 2, suprafata ocupata – 84 mp, in perioada 10.8.2011 – 31.07.2012** va comunicam avizul nostru favorabil.

Prezentul aviz este valabil numai insofit de chitanța de achitare a taxei de ocupare a domeniului public , taxă pe care o puteți achita la Primăria Sectorului 2 – Serviciul Taxe și Impozite cu sediul în bd. Garii Obor nr. 10, sector 2 și de acordul Brigăzii de Poliție Rutieră , cu sediul în Str. Logofătul Udriște nr. 9-15, sector 3.

**DIRECTOR GENERAL,**  
**ING. CRISTIAN IEMNARU**

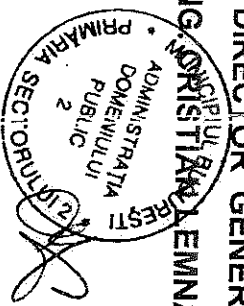

**SEF SERVICIU C.D.P.**  
**ING. MIHAI BIRSAN**

Intocmit,  
 C.A-M